
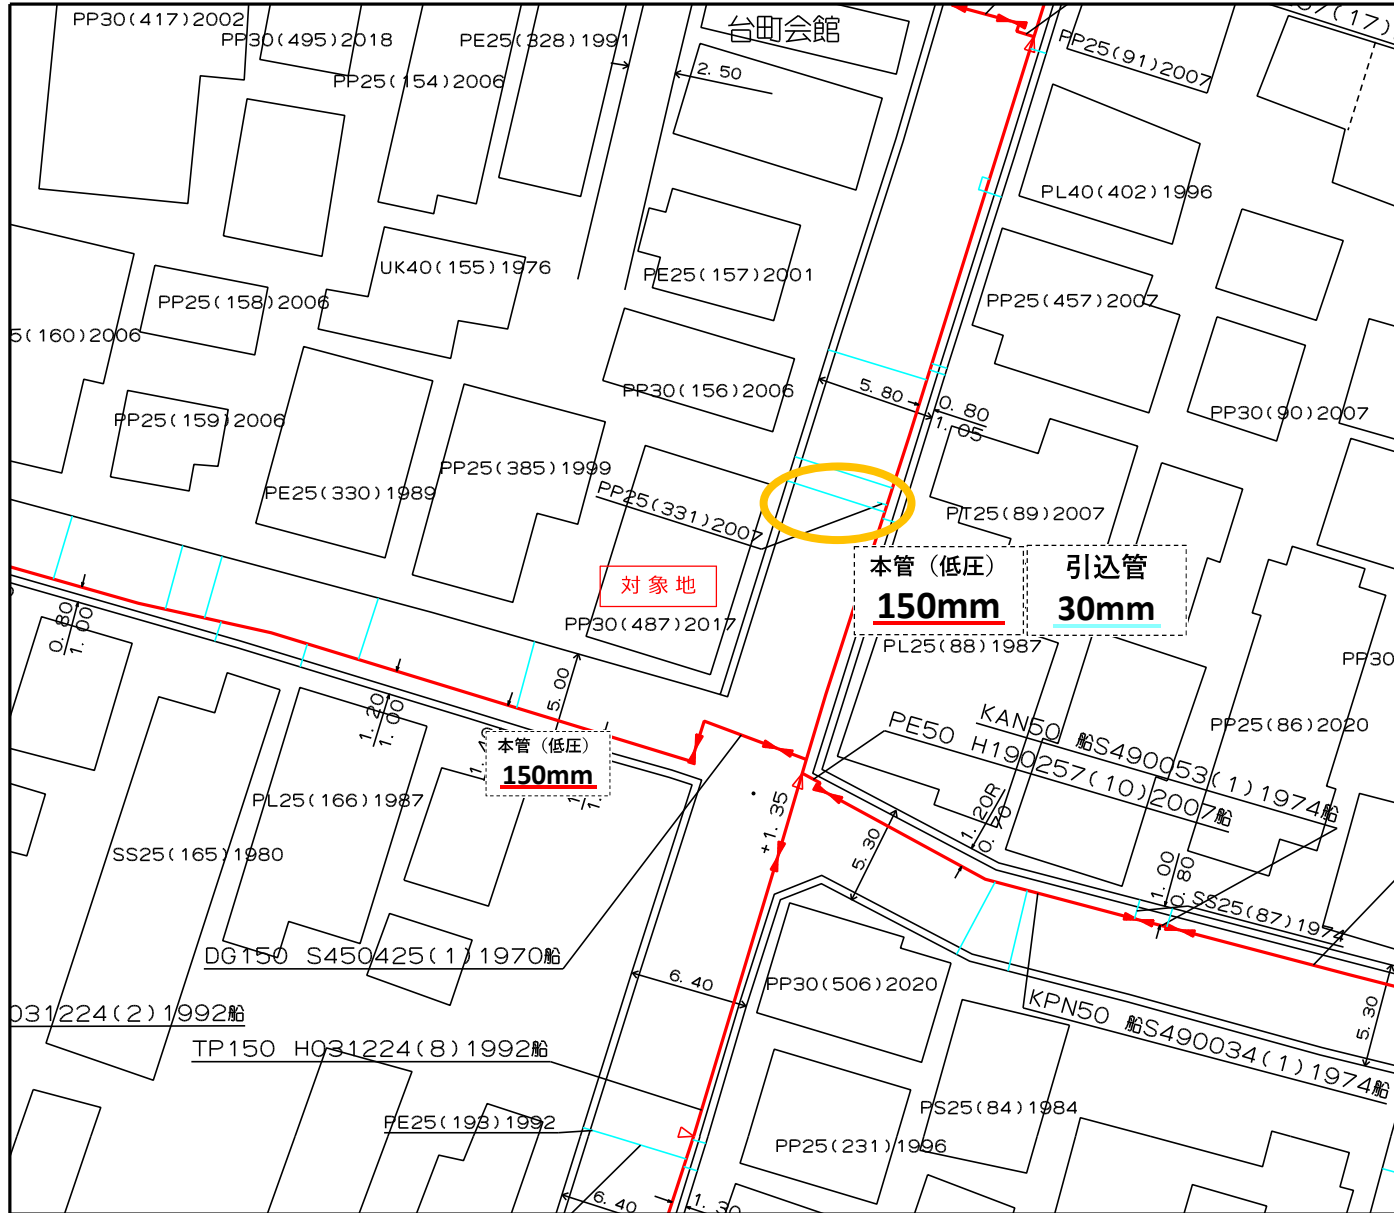


625435

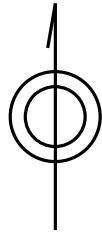

この図面は参考資料であり、その内容を保証するものではありません。

凡例（ガス種：13A）

- （赤）：本管（低圧）
- （青）：引込管
- - -（緑）：本管（中圧A）
- . - .（紫）：本管（中圧B）

○（黄）：対象地への引込箇所

引込管の口径（表示例）

対象地	口径：50mm
PP50(93)2019	PP50(93)2019



縮尺 1/400

625445